
PLANIMETRIA GENERALE DI INQUADRAMENTO SU BASE CTR
SCALA 1:5'000

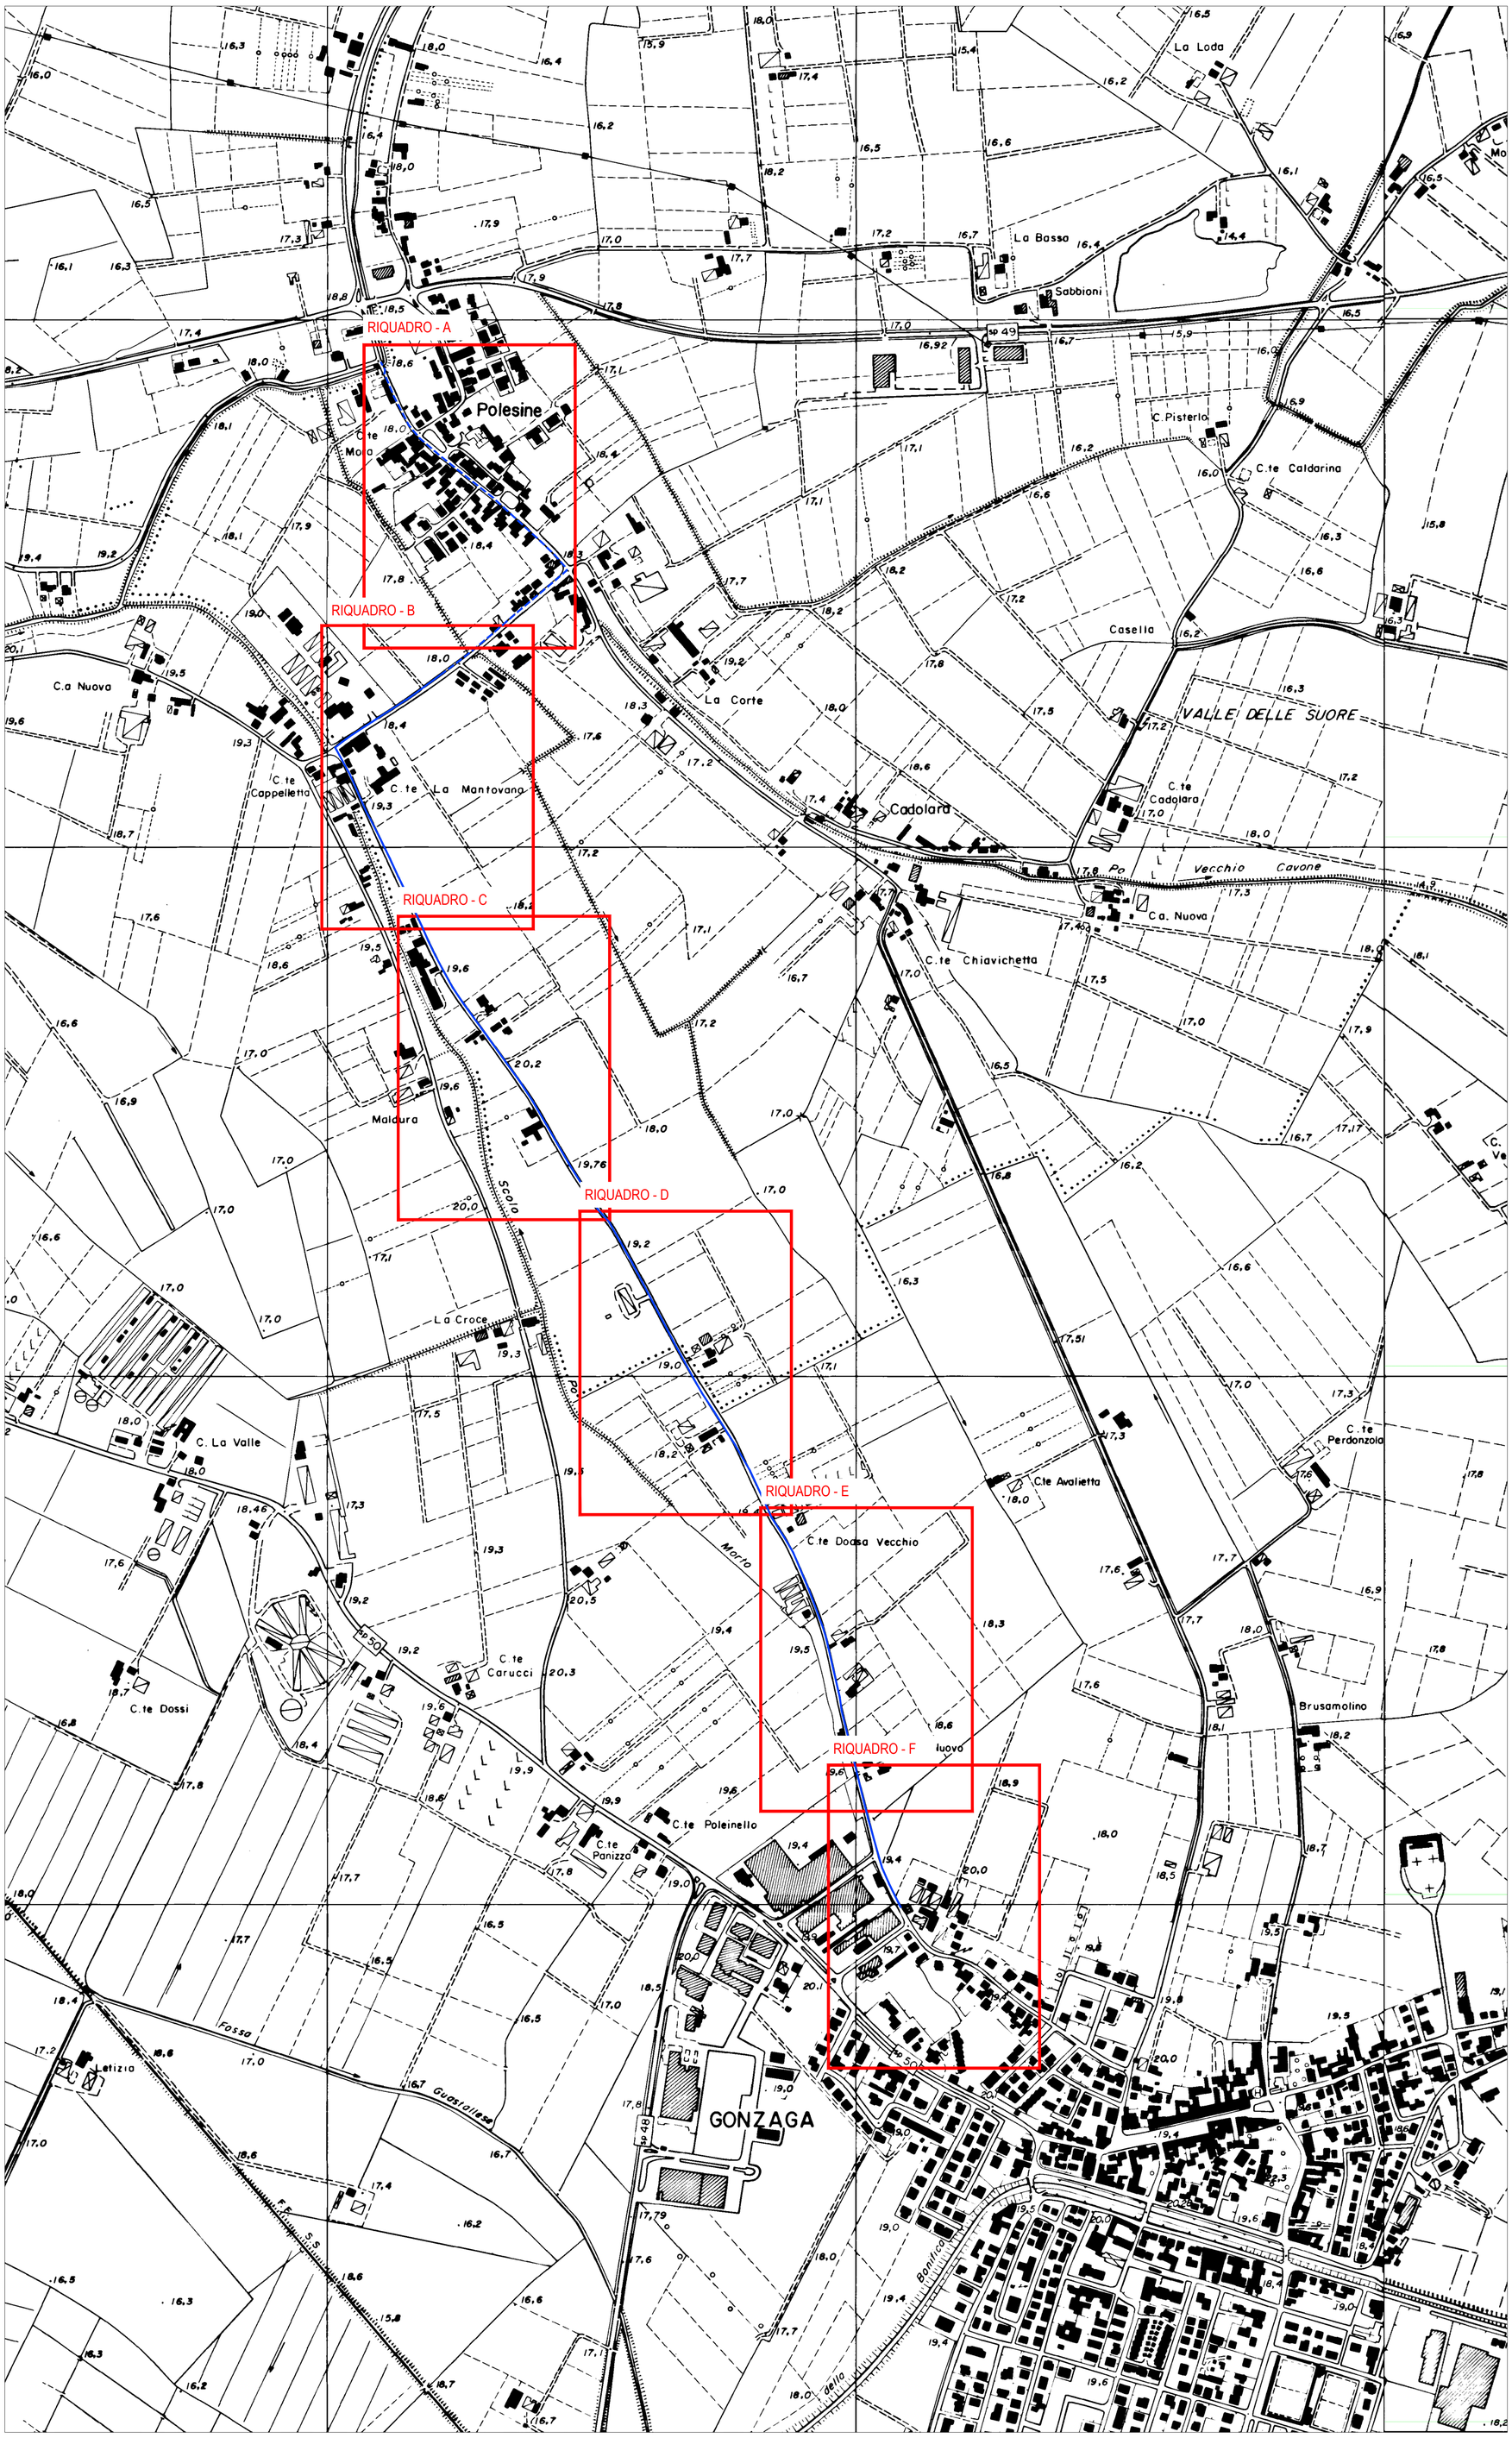

Legenda:

- Rete acquedottistica di progetto:
  Adduttrice PeAD-RC De 315 PN 10
  Distributrice PeAD-RC De 160 PN 10
- Rete acquedottistica di progetto:
  Adduttrice PeAD-RC De 315 PN 10

rev.	data	DESCRIZIONE	redatto	verificato	riesaminato	approvato
04						
03						
02						
01	Ottobre 2020	Seconda emissione				
00	Agosto 2020	Prima emissione				

Tea acque srl
Sede legale:
Via Taliercio, 3 - 46100 MANTOVA
tel. 0376 4121 - fax 0376 412498
C.F. e P.I. 02119870208
R.I. Mantova 02119870208
R.E.A. 225587 C.C.I.A.A. Mantova
http://www.cometea.it

INGEGNERIA E INVESTIMENTI
Via Taliercio, 3
46100 MANTOVA
tel. 0376 4121
fax. 0376 412498
e-mail: teacque@legalmail.it

COMMITTENTE: Tea acque srl

N° COMMESSA: T5P028282004

NOME DEL FILE: 2020-11-03_TEA-Gonzaga.dwg

TITOLO PROGETTO
ADDUTTRICE IDRICA
POLESINE-GONZAGA

- ☐ STUDIO
- ☐ PRELIMINARE
- ■ DEFINITIVO
- ☐ ESECUTIVO
- ☐ DIREZIONE LAVORI
- ☐ AS BUILT

UBICAZIONE
COMUNI DI PEGOGNAGA E GONZAGA
PROVINCIA DI MANTOVA

N° DOCUMENTO: Tav_01

TITOLO DOCUMENTO
PLANIMETRIA GENERALE DI INQUADRAMENTO
SU BASE CTR

SCALA: Scala 1:5'000

NOTE VARIE

PROGETTISTA
Ing. A. Artusi
SINERGIA SERVIZI ALL'INGEGNERIA

COLLABORATORE ALLA PROGETTAZIONE
Ing. D. Paganelli

Allegato 1 IT 08 A DT Rev. 01 Data: 01/10/2011 Pag. 1 di 1
QUESTO DISEGNO E' PROPRIETA' RISERVATA DEL GRUPPO TEA SPA, E NON PUO' ESSERE RICOPIATO, RIPRODOTTO O MOSTRATO A TERZI SENZA LA NOSTRA AUTORIZZAZIONE SCRITTA