

PLANIMETRIA SDF - SCALA 1:200

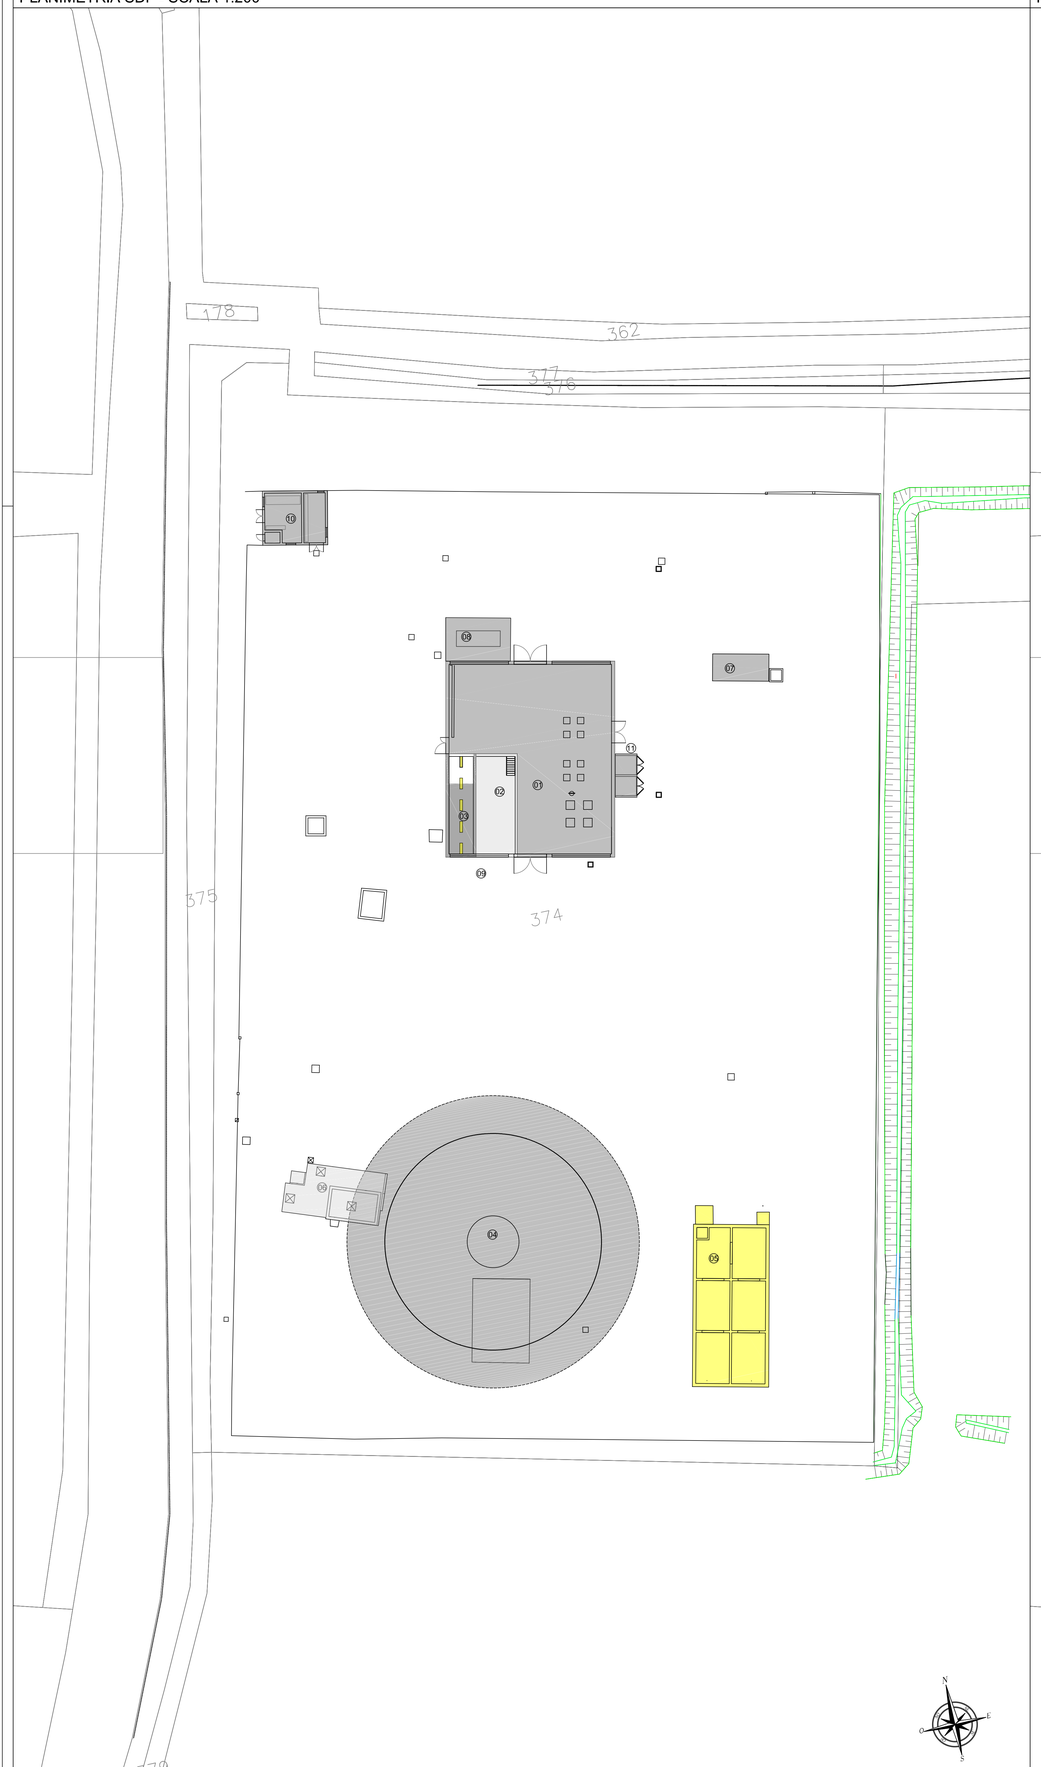

PLANIMETRIA SDP- SCALA 1:200

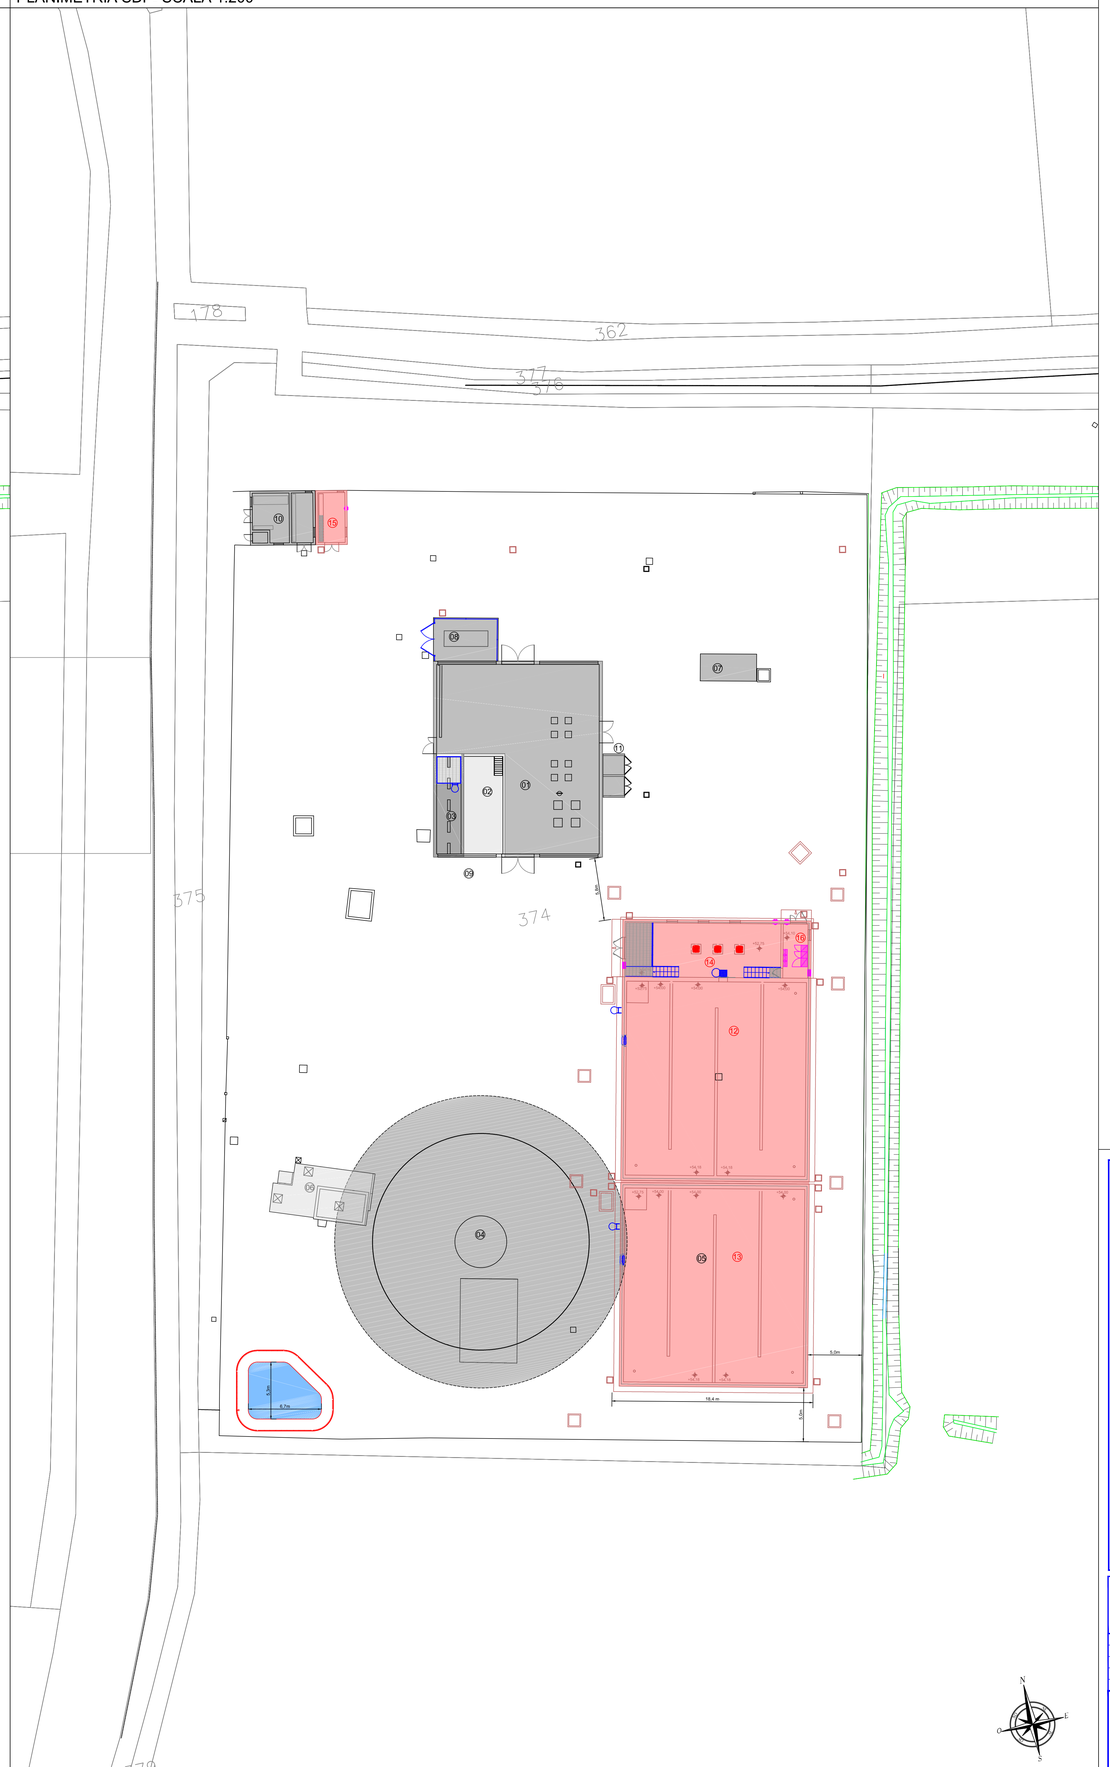

LEGENDA

01 EDIFICIO TECNOLOGICO
02 RILANCIO AL PENSILE
03 VASCA DI ACCUMULO ESISTENTE - 100 mc
04 SERBATOIO PNESILE
05 VASCA DI ACCUMULO ESISTENTE - 400 mc
06 NODO IDRAULICO ESISTENTE - PARTITORE
07 POZZO DI APPROVIGIONAMENTO - N.2
08 GRUPPO ELETTROGENO
09 MISURATORE DI PORTATA
10 CABINA ENEL ESISTENTE
11 SERBATOI STOCCAGGIO DISINFETTANTE
12 VASCA DI ACCUMULO N.1 DI PROGETTO - 1150 mc
13 VASCA DI ACCUMULO N.2 DI PROGETTO - 1150 mc
14 RILANCIO IN RETE DI PROGETTO
15 POWER CENTER DI PROGETTO
16 LOCALE QUADRI ELETTRICI DI PROGETTO

OPERE CIVILI DI PROGETTO
OPERE CIVILI ESISTENTI
OPERE CIVILI DA DEMOLIRE

S.I.C.A.M. s.r.l.
SERVIZIO IDRICO INTEGRATO COMUNI ALTO MANTOVANO
Sede: Castel Goffredo (MN)



PROGETTO DEFINITIVO

VASCHE ACCUMULO
ACQUEDOTTO INTERCOMUNALE DI GUIDIZZOLO

ALLEGATO			SCALA
4.3	PLANIMETRIE		1:200
	PLANIMETRIA GENERALE COMPARATIVA		

Codice	Rev	Descrizione	Redazione	Verifica	Riesame	Data
2013DEF	00	EMISSIONE	S.C.	S.S.	D.B.	OTTOBRE 2021

IL PROGETTISTA

Dott. Ing. Simone SPALMOTTO
Rovigo - Viale A. Oroboni, 41/b