
1 Inquadramento su CTR

1:5000

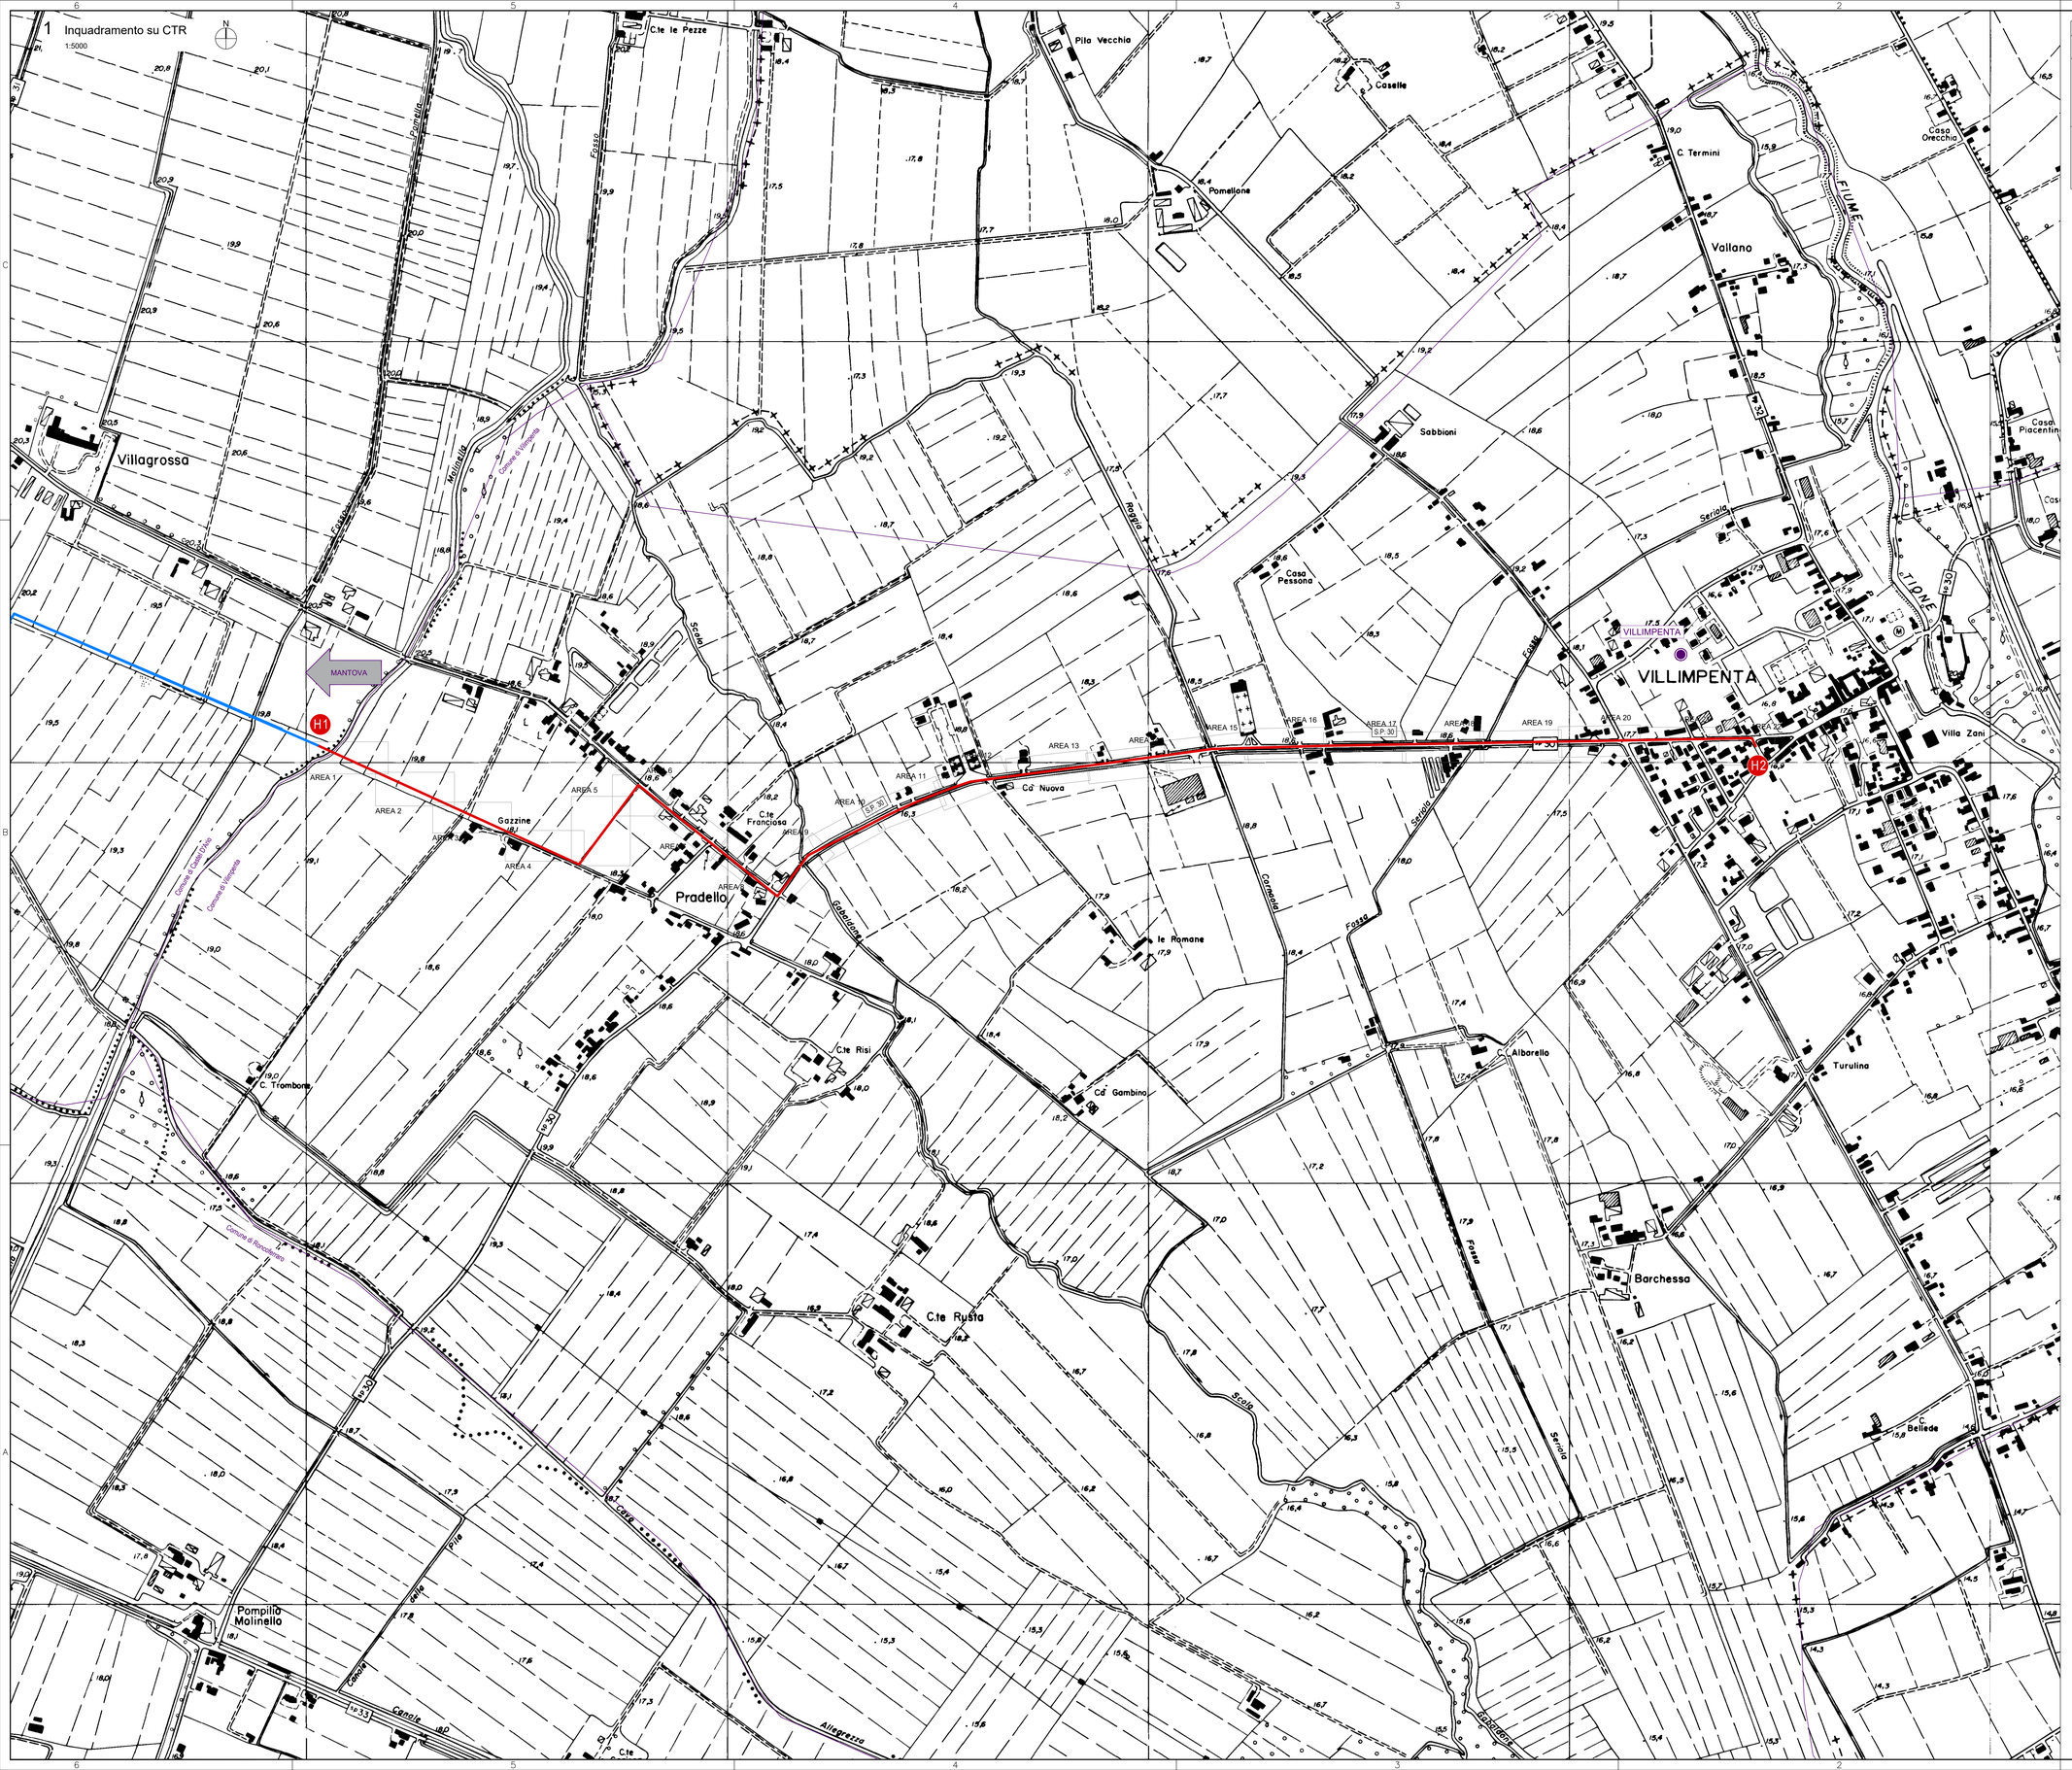

LEGENDA

STATO DI FATTO

- CONFINE COMUNALE
- CONDOTTA ADDUZIONE IDRICA ESISTENTE G.S. DN200

STATO DI PROGETTO

- CONDOTTA ADDUZIONE IDRICA IN PROGETTO PEAD-RC DE250
- H1 NODO IDRAULICO PRINCIPALE

rev.	data	descrizione	redatto	verificato	riesaminato	approvato
04						
03						
02	Aprile 2022	Terza emissione	Cantagalli	Cantagalli	Vighini	Pesente
01	Marzo 2022	Seconda emissione	Cantagalli	Cantagalli	Vighini	Pesente
00	Febbraio 2022	Prima emissione	Cantagalli	Cantagalli	Vighini	Pesente

AqA — Gestore del Servizio Idrico Integrato
Via Taliercio, 3 - 46100 MANTOVA
tel 0376 412300

UFFICIO / SERVIZIO
INVESTIMENTI
Via Taliercio, 3 - 46100 MANTOVA
pec: aqapec@legalmail.it

N° COMMESSA
T5W052282002

TITOLO PROGETTO
ADDUTTRICE IDRICA
NOSEDOLE-VILLIMPENTA

• DEFINITIVO

UBICAZIONE
Comune di Castel d'Ario e Comune di Villimpenta

NOME DEL FILE
1906-DI-DI-DE-INQUADRAMENTO-R3-210217.dwg

TITOLO DOCUMENTO
Stato di progetto - Planimetria generale

RIF. SW

N° DOCUMENTO
T52282002 DC PLA 13

PROGETTISTA
Ing. Matteo Cantagalli
alfa solutions
Alfa Solutions S.r.l.
V.le Ramazzini 39/D
42124 Reggio Emilia (RE)
Tel. 0522 554491
Fax 0522 932987
Email: info@alfasolutions.it

CONSULENTI / ALTRI PROGETTISTI SPECIALISTI
Ing. Marco Fontana
Ing. Andrea Magnani

RILIEVO
Geom. Matteo Paterlini

ORDINE DEGLI INGEGNERI DELLA PROVINCIA DI MANTOVA
MATTEO CANTAGALLI
SEZIONE A
N. 1991

ALLEGATO

SCALA
1:5000

QUESTO DISEGNO E' PROPRIETA' RISERVATA DI TEA SPA, E NON PUO' ESSERE INCORSO, RIPRODOTTO O MOSTRATO A TERZI SENZA LA NOSTRA AUTORIZZAZIONE SCRITTA