




**PROGETTO DEFINITIVO - ESECUTIVO**  
**POTENZIAMENTO COLLETTORI FOGNARI**  
**NEL COMUNE DI VOLTA MANTOVANA**  
**LOTTO 2**

ALLEGATO	<b>PLANIMETRIA DI PROGETTO</b>					SCALA
<b>9</b>	<b>Rete fognaria acque miste</b>					<b>1:500</b>
Codice	Rev	Descrizione	Redazione	Verifica	Riesame	Data
						MARZO 2021
IL PROGETTISTA						
Dot. Ing. Davide ZUBBI						
Via Deotti n.71						
25013 Carpenedolo (BS)						

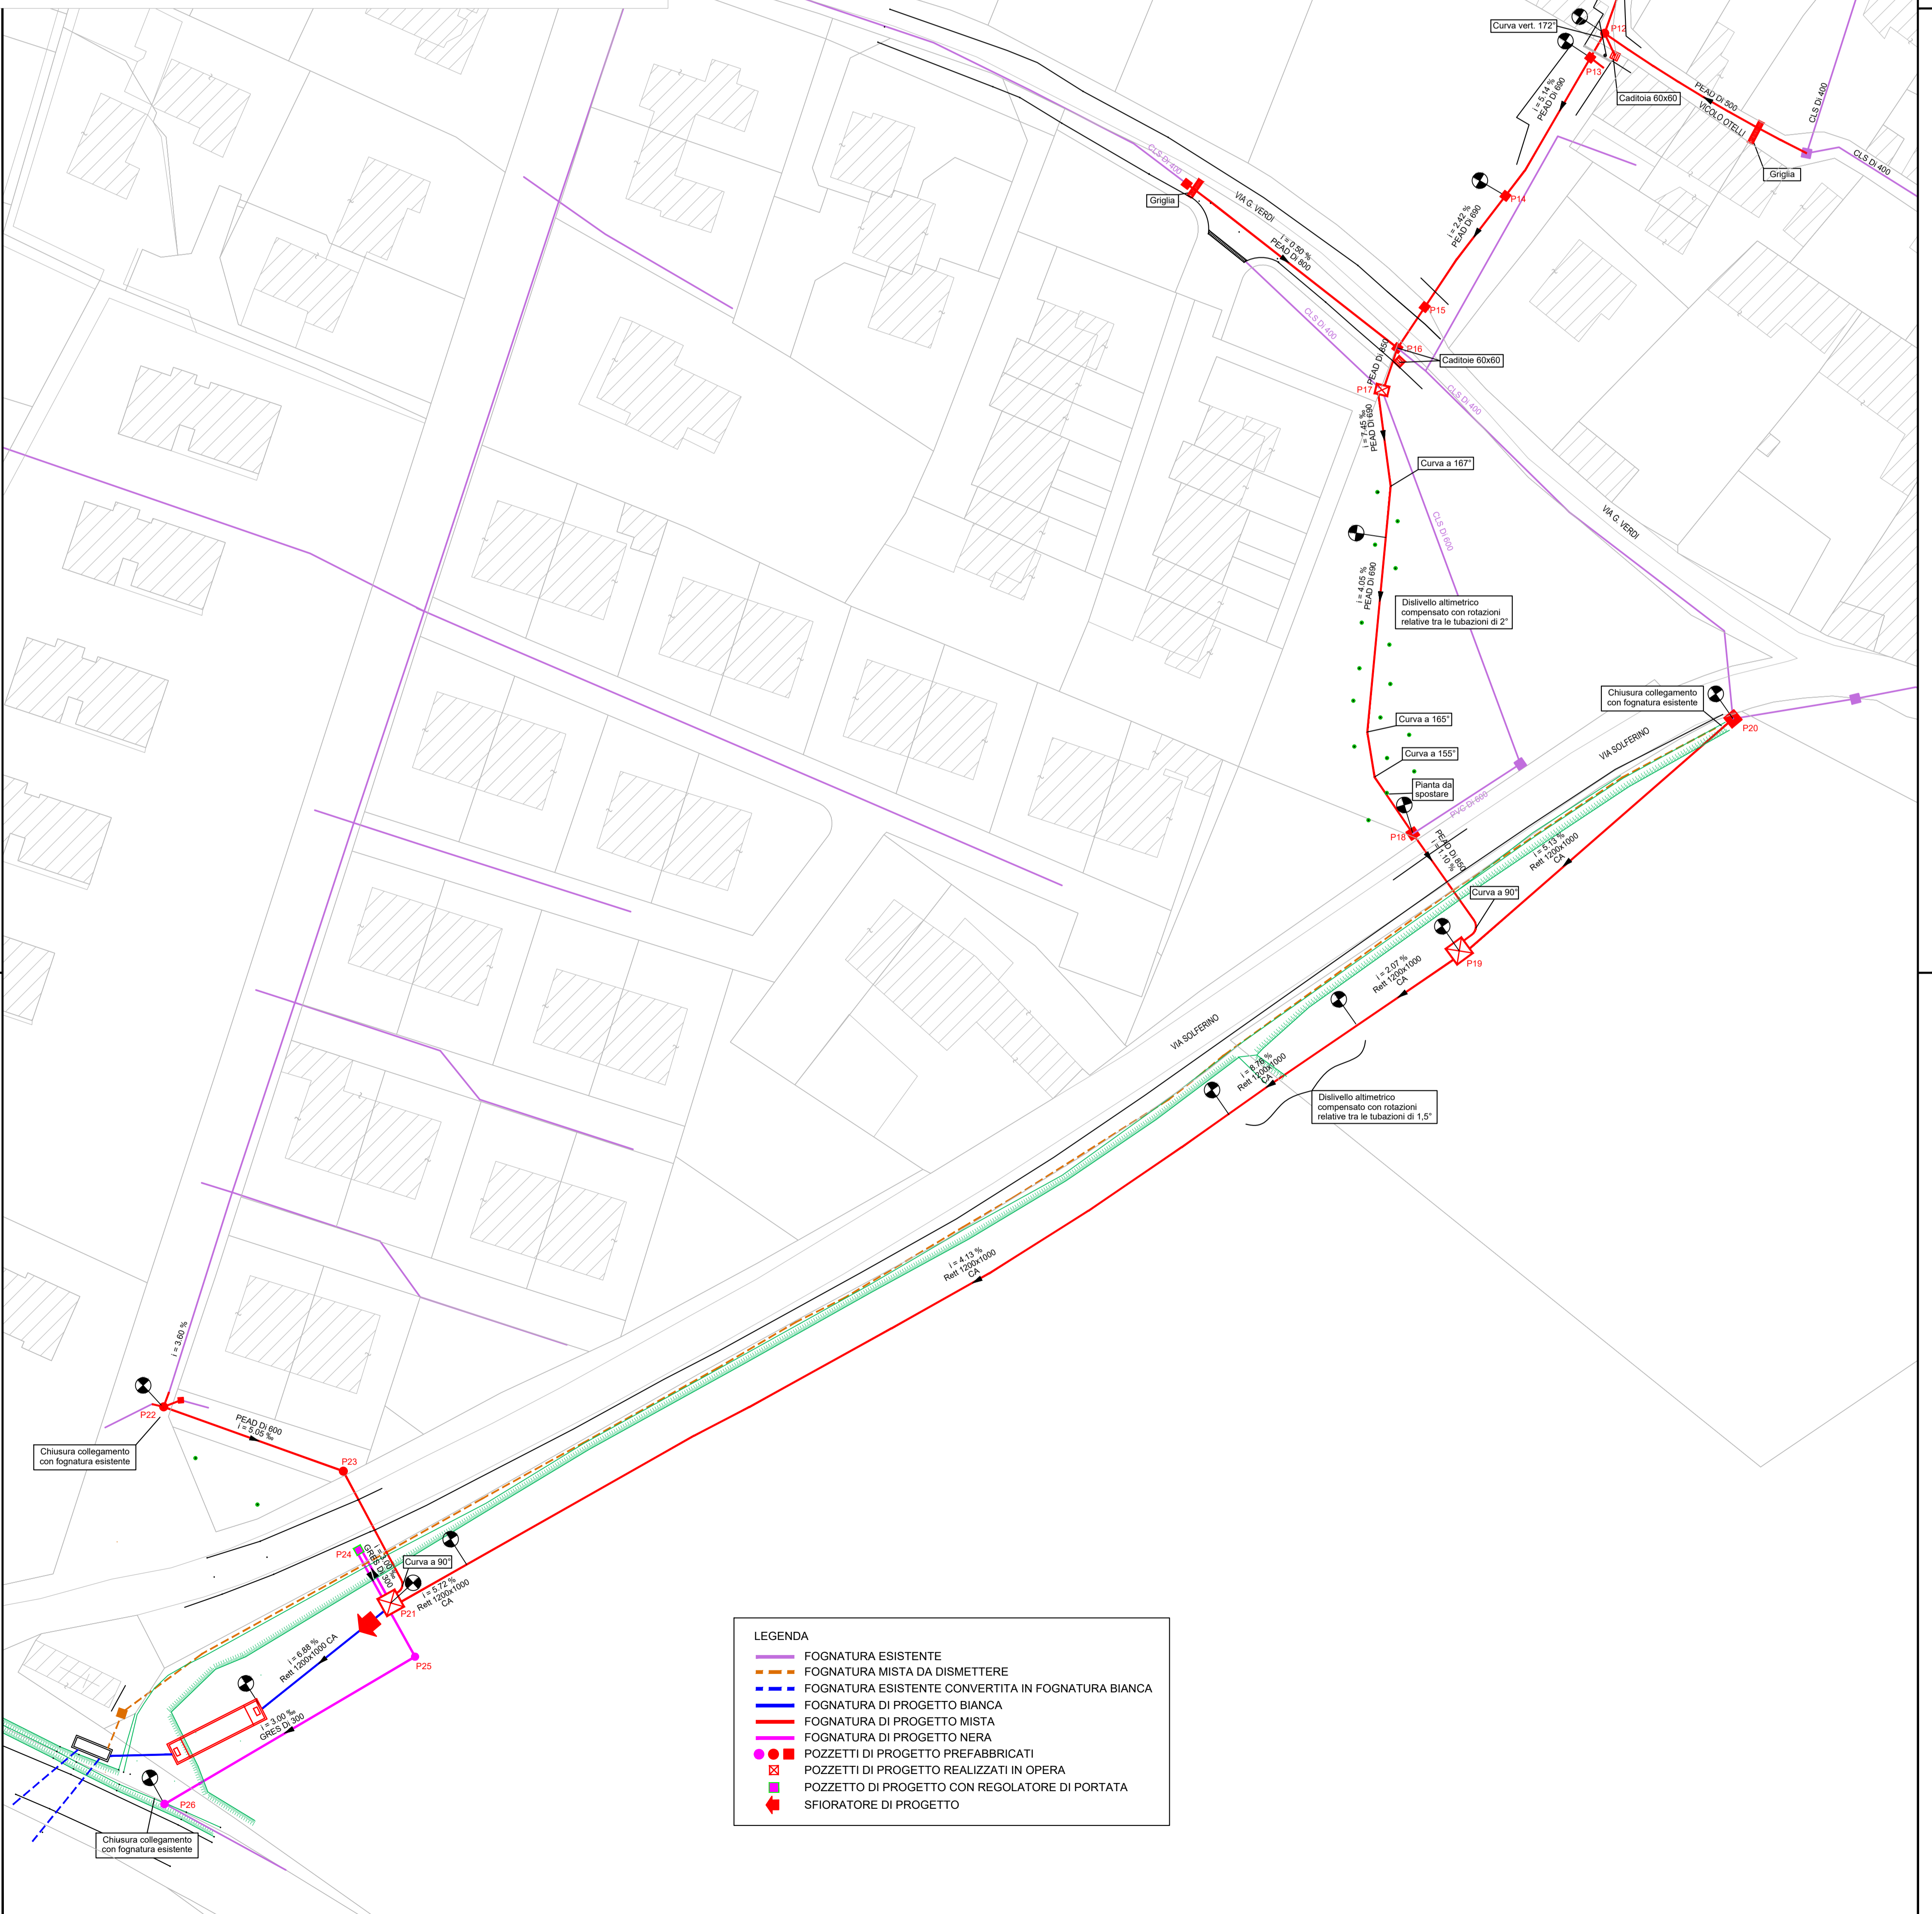

**LEGENDA**

- FOGNATURA ESISTENTE
- FOGNATURA MISTA DA DISMETTERE
- FOGNATURA ESISTENTE CONVERTITA IN FOGNATURA BIANCA
- FOGNATURA DI PROGETTO BIANCA
- FOGNATURA DI PROGETTO MISTA
- FOGNATURA DI PROGETTO NERA
- POZZETTI DI PROGETTO PREFABBRICATI
- POZZETTI DI PROGETTO REALIZZATI IN OPERA
- POZZETTO DI PROGETTO CON REGOLATORE DI PORTATA
- ◆ SFIORATORE DI PROGETTO