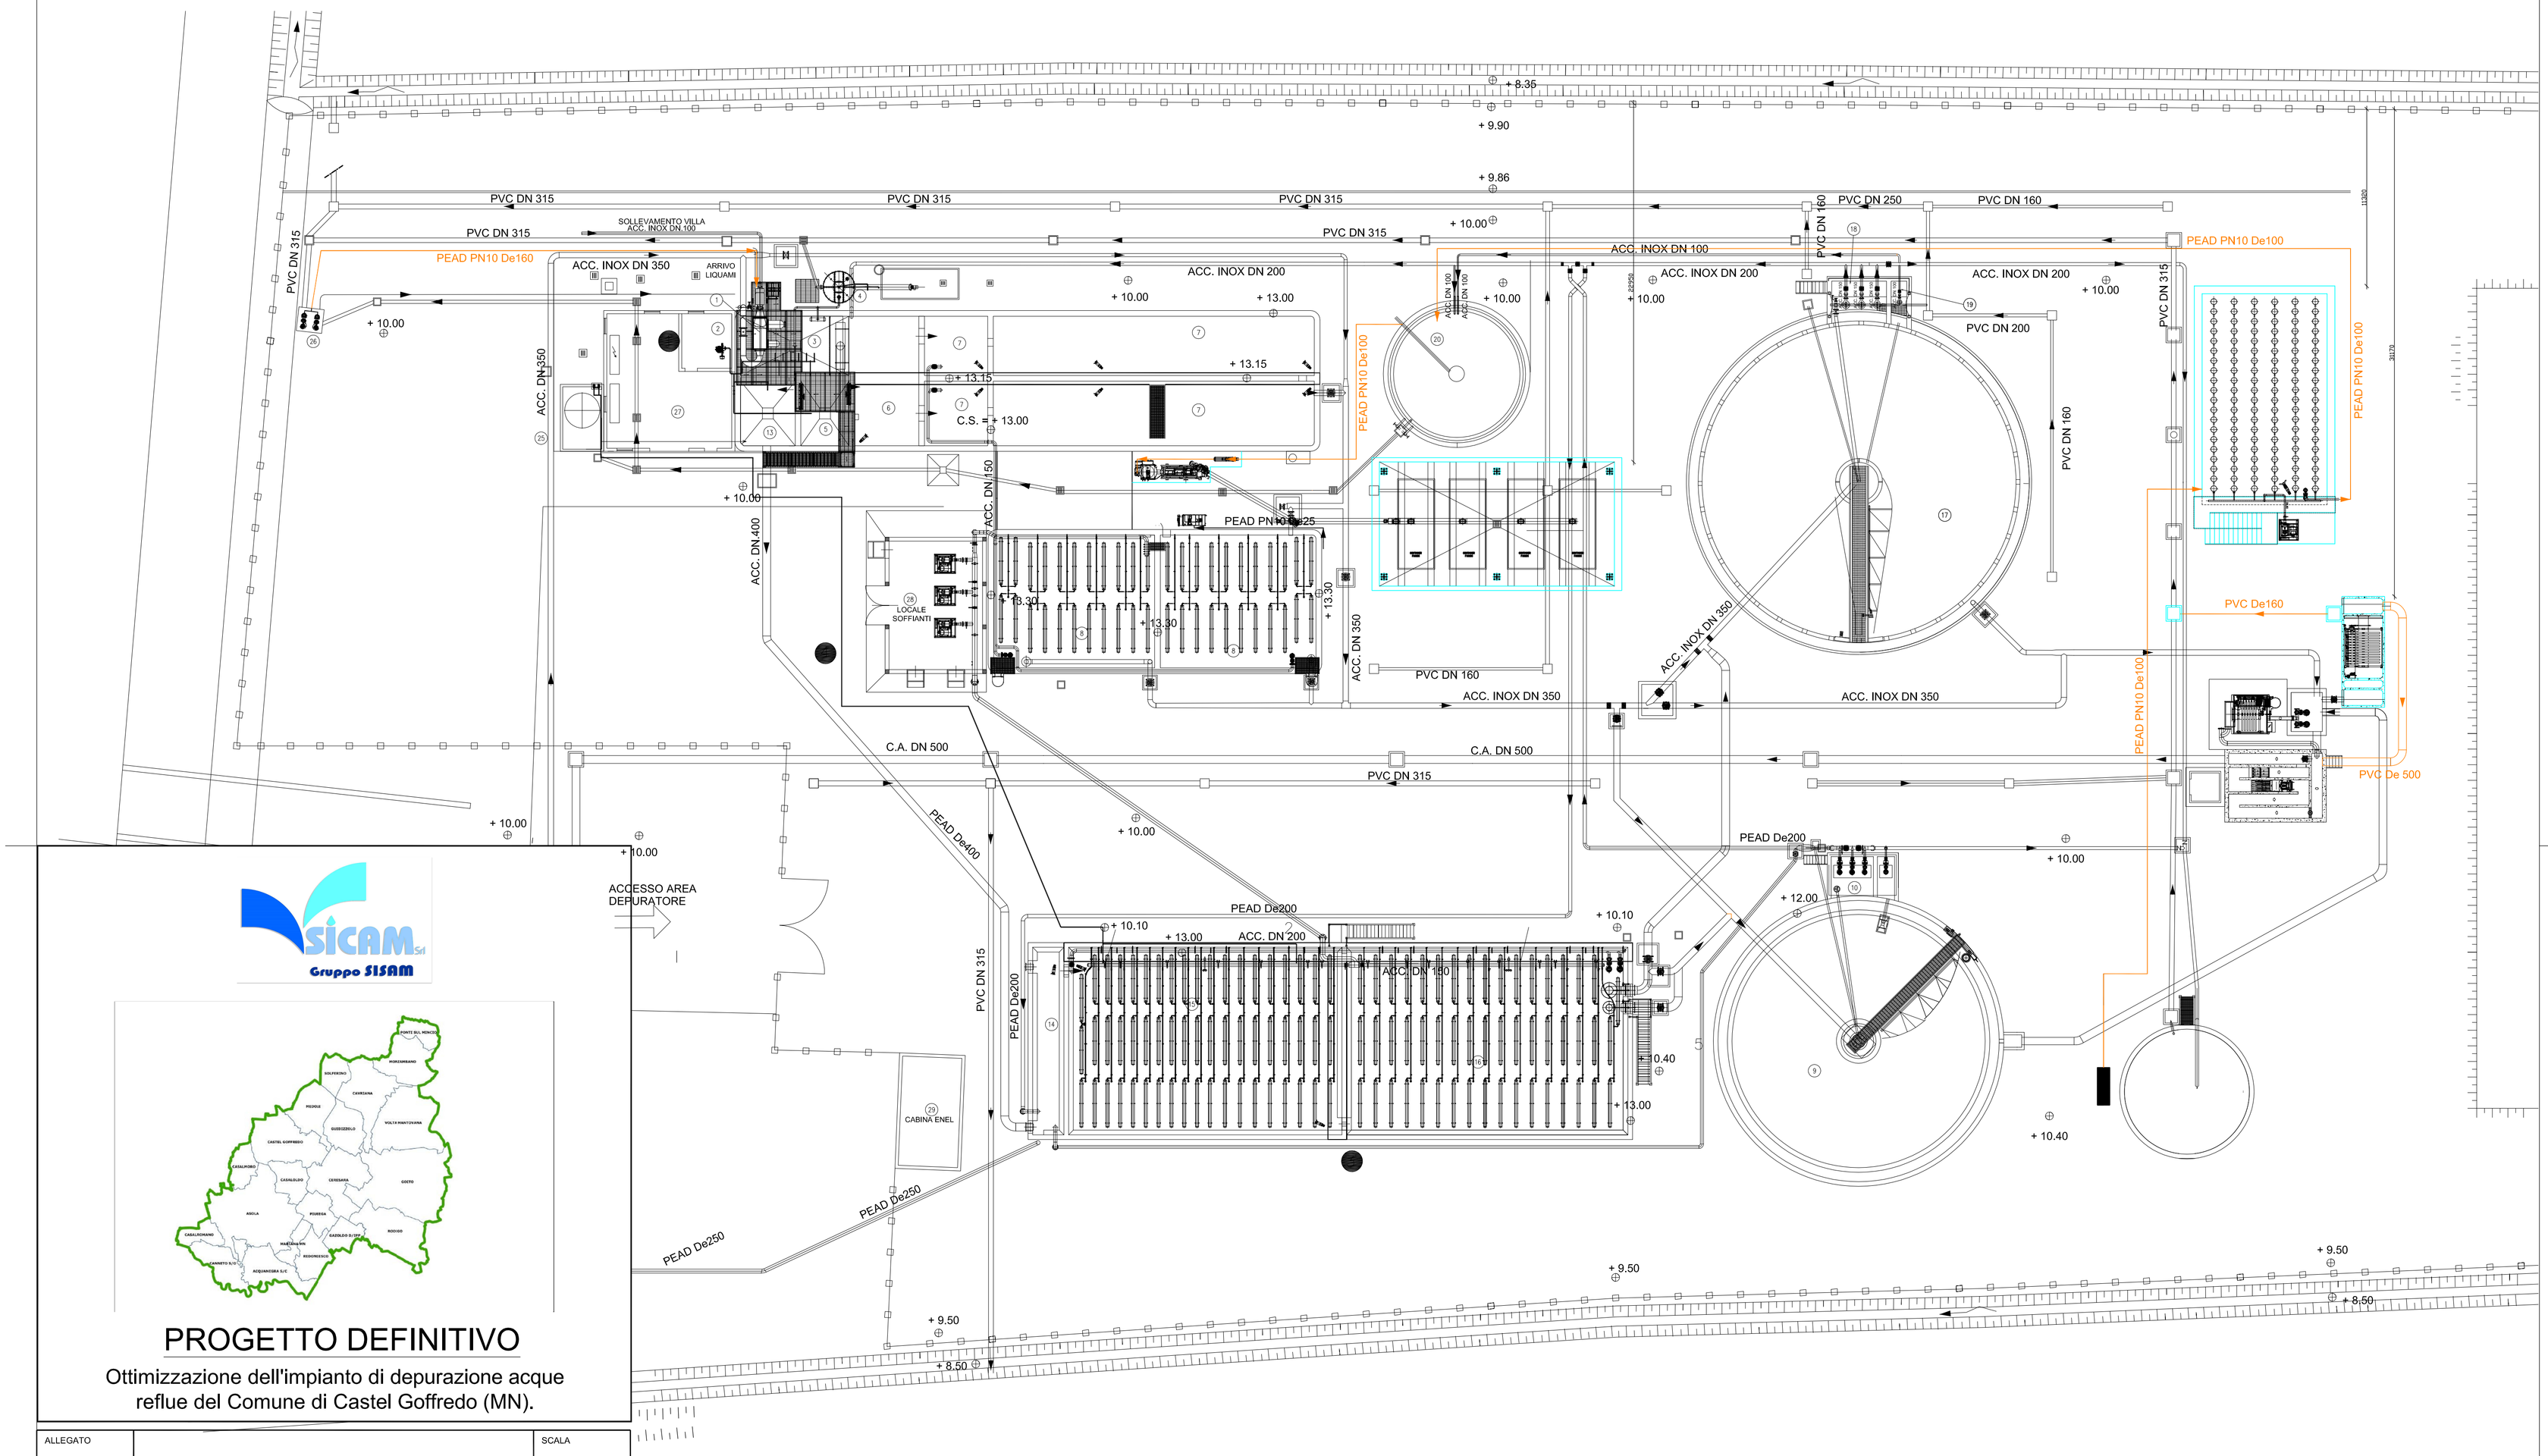

CAVIDOTTI

ACQUA DI SERVIZIO

PROGETTO DEFINITIVO

Ottimizzazione dell'impianto di depurazione acque reflue del Comune di Castel Goffredo (MN).

ALLEGATO		SCALA
Tav. N. 02	**PLANIMETRIA TUBAZIONI INTERRATE**	

Codice	Rev.	Descrizione	Redazione	Verifica	Riesame	Data
-	00	EMISSIONE	-	-	-	Ottobre 2021

SICAM s.r.l.
Largo Anselmo Tommasi n. 18
46042 Castel Goffredo (MN)

Ing. Giampiero Costantino
Via Pompeo Vizzani n. 53
40138 Bologna