

**LEGENDA**


—	DEPURATORE
—	MANUFATTI NON COMPRESI NEL DEPURATORE
□	QUADRI ELETTRICI
■	BALLATOI
■	ASFALTO
■	PAVIMENTO IN CALCESTRUZZO
■	PLATEA IN C.A.
■	TETTOIA IN ACCIAIO
■	ERBA
■	TERRENO AGRICOLO
■	STRADA STERRATA
■	ALBERI
■	SIEPE
■	CANALETTA DI IRRIGAZIONE IN C.A.
■	FOSSO IN TERRA BATTUTA
■	MURETTO IN CA CON RETE METALLICA
■	CORDOLI
▲	CAPOSALDO TOPOGRAFICO
—	QUOTA ESISTENTE (m s.l.m.)
—	QUOTA DI PROGETTO (m s.l.m.)

**COORDINATE DEL PUNTO DI SCARICO**

QUOTA (m s.l.m.)	LATITUDINE	LONGITUDINE	ELEVAZIONE	COORD. NORD	COORD. EST
81.50	45° 22' 07.0613"	10° 30' 01.4611"	126.838	5025017.169	1617822.176

**LEGENDA**

1	ARRIVO FOGNATURA
2	GRIGLIATURA
3	DISSABBIATURA E DISOLEATURA LINEA 1
4	DISSABBIATURA E DISOLEATURA LINEA 2
5	MANUFATTO DI ALIMENTAZIONE SEDIMENTATORE PRIMARIO LINEA 1
6	MANUFATTO DI ALIMENTAZIONE SEDIMENTATORE PRIMARIO LINEA 2
7	SEDIMENTATORE PRIMARIO LINEA 1
8	SEDIMENTATORE PRIMARIO LINEA 2
9	POZZETTO FANGHI PRIMARI LINEA 1
10	POZZETTO FANGHI PRIMARI LINEA 2
11	DENITRIFICAZIONE LINEA 1
12	DENITRIFICAZIONE LINEA 2
13	OSSIDAZIONE LINEA 1
14	OSSIDAZIONE LINEA 2
15	SEDIMENTATORE SECONDARIO N. 1 LINEA 1
16	SEDIMENTATORE SECONDARIO N. 2 LINEA 1
17	SEDIMENTATORE SECONDARIO N. 3 LINEA 1
18	SEDIMENTATORE SECONDARIO N. 1 LINEA 2
19	SEDIMENTATORE SECONDARIO N. 2 LINEA 2
20	SEDIMENTATORE SECONDARIO N. 3 LINEA 2
21	POZZETTO FANGHI BIOLOGICI SEDIMENTATORI 1 E 2 LINEA 1
22	POZZETTO FANGHI BIOLOGICI SEDIMENTATORE 3 LINEA 1
23	POZZETTO FANGHI BIOLOGICI SEDIMENTATORI 1 E 2 LINEA 2
24	POZZETTO FANGHI BIOLOGICI SEDIMENTATORE 3 LINEA 2
25	FILTRO LINEA 1
26	FILTRO LINEA 2
27	DIGESTORE AEROBICO
28	VASCHE ACCUMULO SABBIE (EX LETTI DI ESSICCAMENTO)
29	VASCA ACCUMULO FANGHI MISTI
30	LOCALE UFFICI, LABORATORIO E CABINA MT
31	LOCALE TECNICO LINEA FANGHI ED OFFICINA
32	TETTOIA E VASCA DI CONTENIMENTO PER STOCCAGGIO REAGENTI
33	ALLOGGIAMENTO SOFFIANTI PRETRATTAMENTI
34	LOCALE QUADRI ELETTRICI (PLC ZONA 1)
35	SCARICO SABBIE
36	MANUFATTI DISMESSI
37	GRUPPO ELETTROGENO DI EMERGENZA
38	SOLLEVAMENTO E PARTITORE FILTRI
39	DISINFEZIONE UV
40	POZZETTO SCARICO UV E BY-PASS TERZIARI
41	TORRINO DI SCARICO FINALE
42	POZZETTO RILANCIO REFLUI INTERNI
43	POZZETTO RILANCIO REFLUI BARILLA
44	VASCA INVARIANZA
45	LOCALE SOFFIANTI
46	LOCALE QUADRI ELETTRICI (PLC ZONA 2)
47	CABINA PREFABBRICATA - QUADRI ELETTRICI

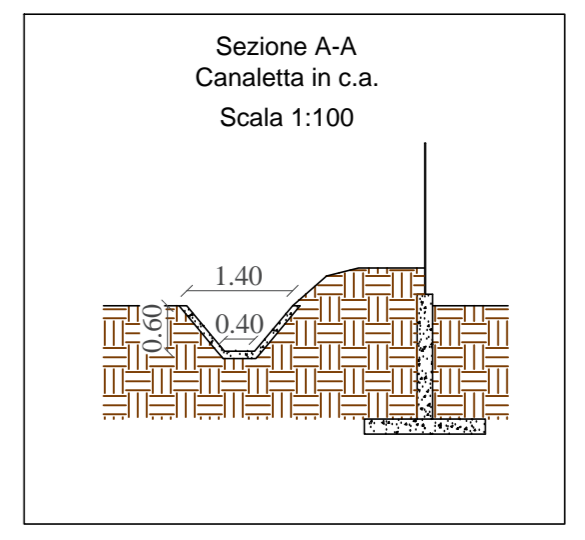

04					
03					
02					
01					
00	03/2023	Prima emissione	Ing. V. Zambarda	Ing. V. Zambarda	Investimenti Approvato
emiss.	data	descrizione	redatto	verificato	risemestrato

**Aqa** Direttore del Servizio Idrico Integrato  
Via Tollerio, 3 - 46100 MANTOVA  
tel 0376 412300

**T5W018284003**

**REVAMPING DEL DEPURATORE DI CASTIGLIONE DELLE STIVIERE (MN)**

- STUDIO PRELIMINARE
- DEFINITIVO
- ESECUTIVO
- DIREZIONE LAVORI
- AS BUILT

**COMUNE DI CASTIGLIONE DELLE STIVIERE (MN)**

**Elaborati generali**  
**Planimetria generale: stato di progetto**

PROGETTISTA: Ing. Valerio Zambarda - P.I.D.

CONSULENTI ALTRI PROGETTISTI/SPECIALEISTI

PRATICA: 009\_18284003\_D

ALLEGATO: 009

SCALA: 1:200