
1 Inquadramento su CTR

1:5000

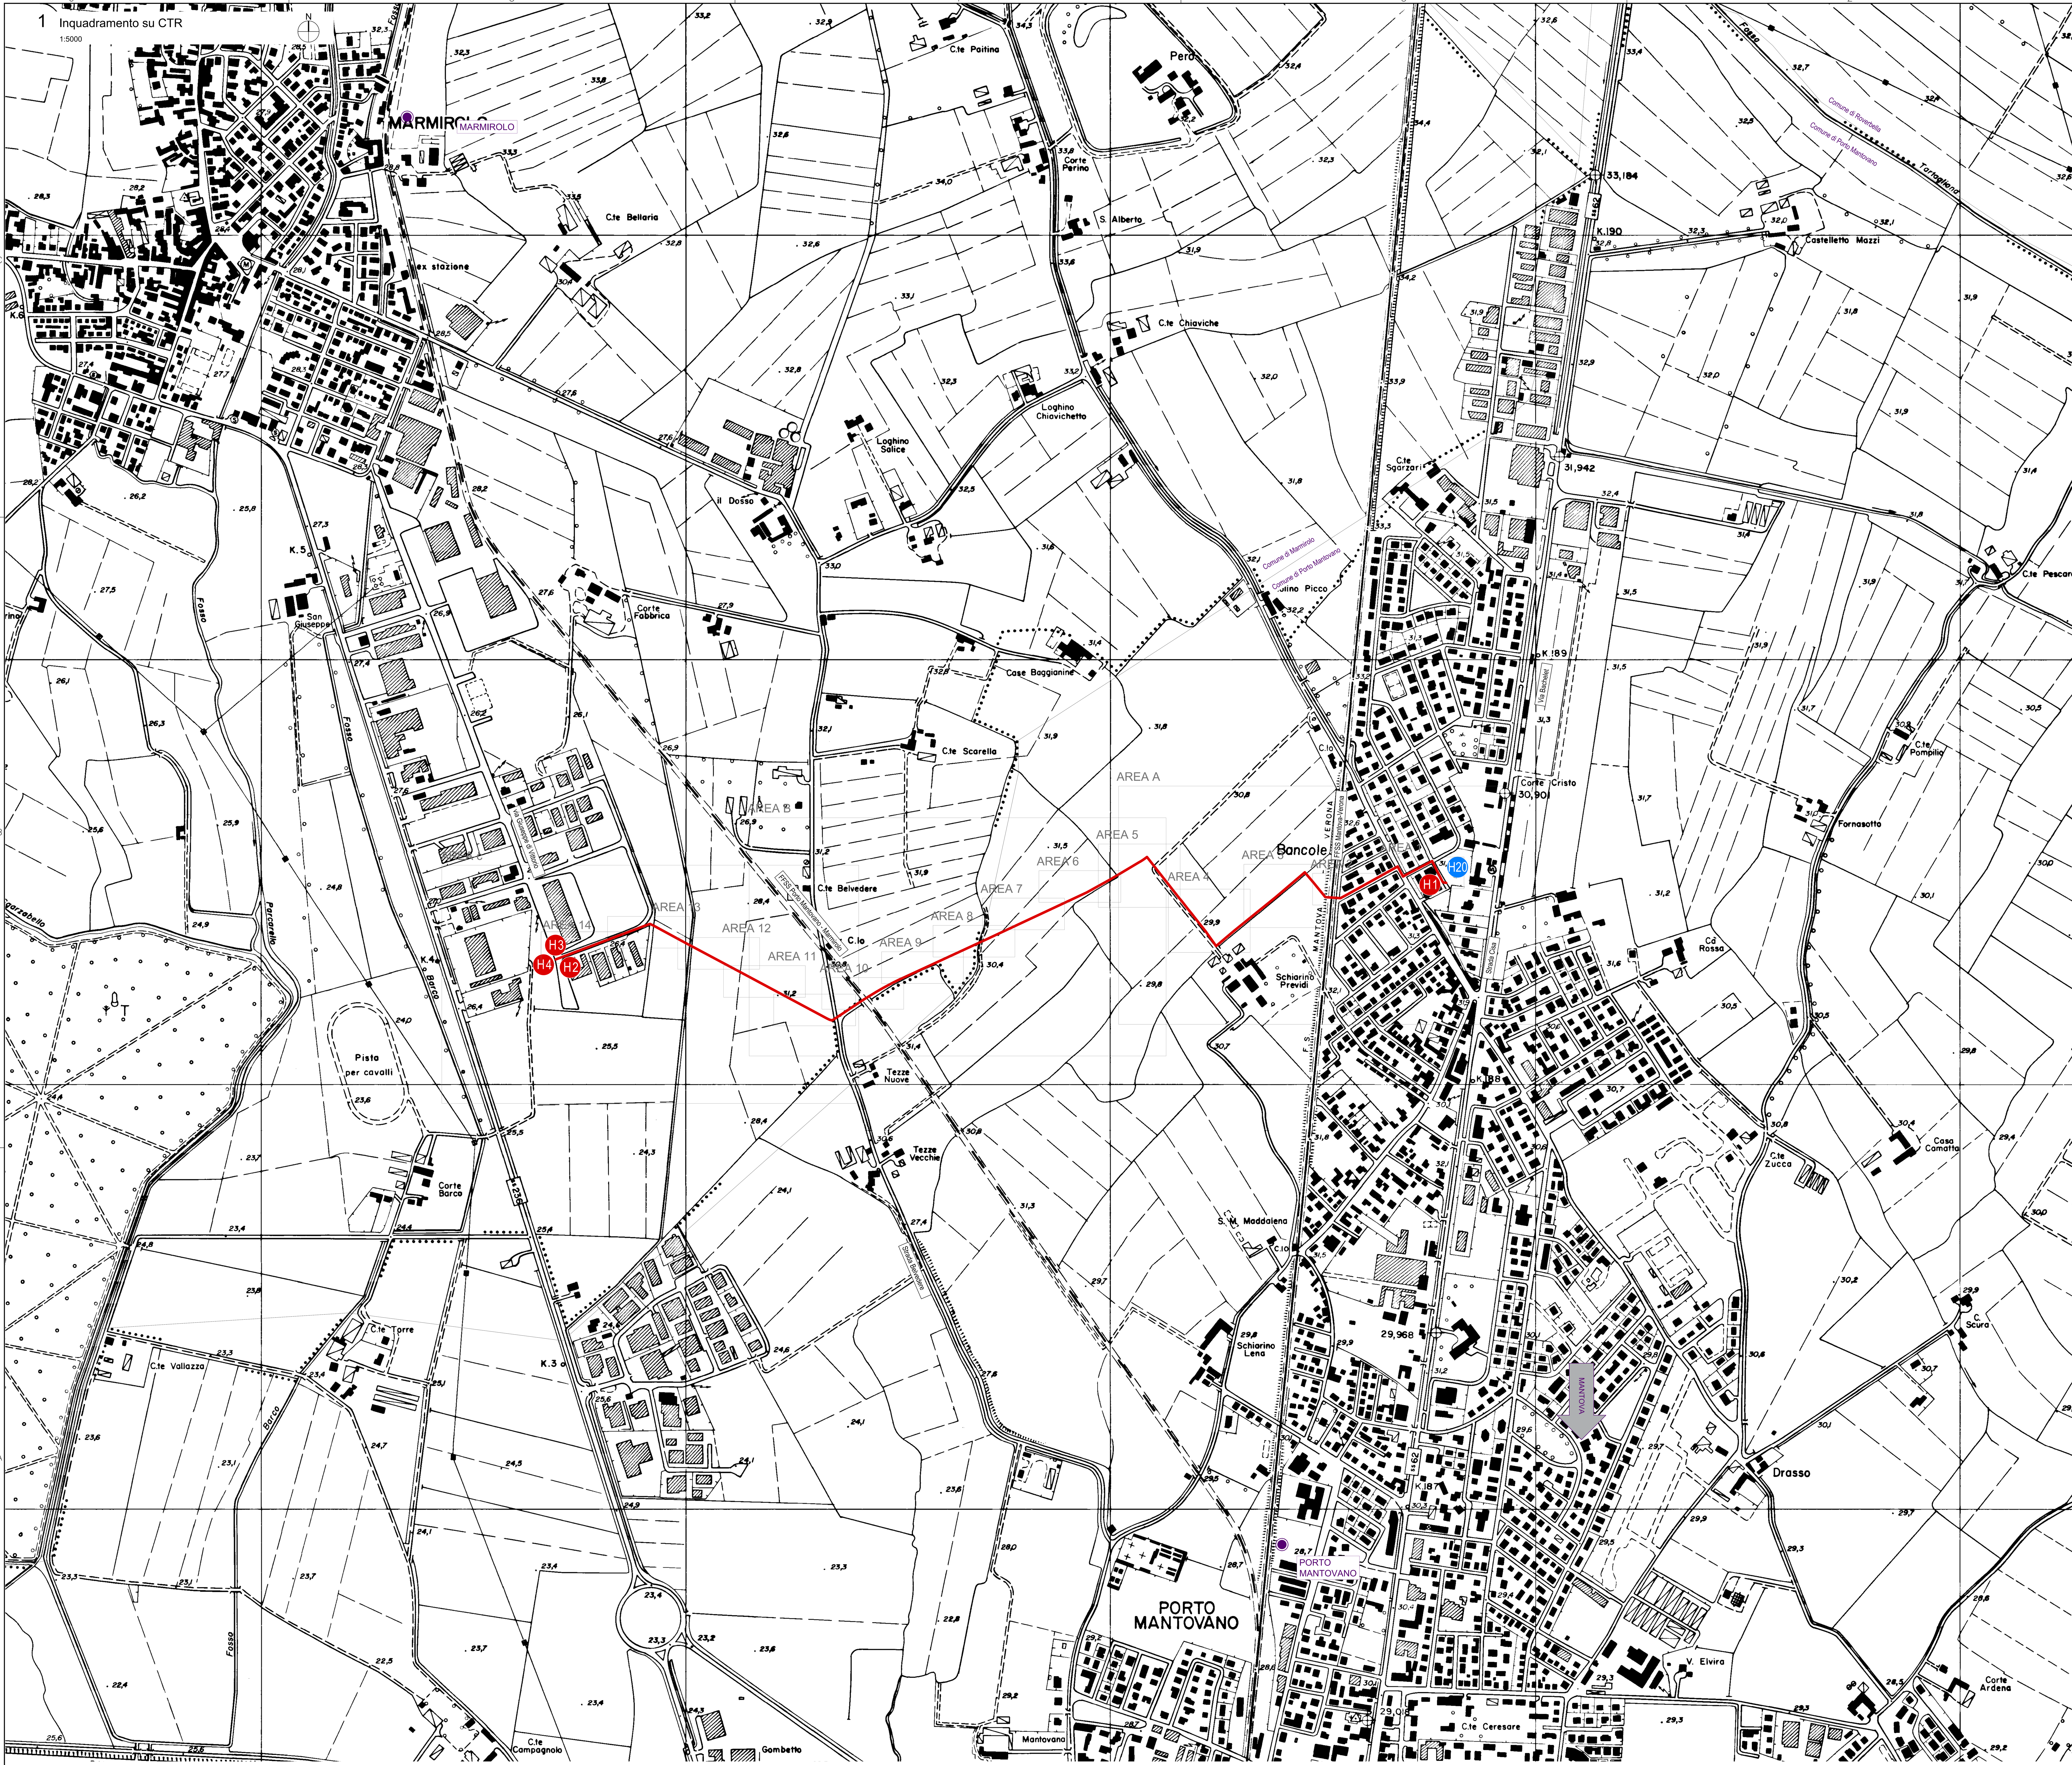

LEGENDA

STATO DI FATTO:

H20 SERBATOIO DI COMPENSO - BANCOLE

STATO DI PROGETTO:

H_1 NODO IDRAULICO

CONDOTTA ADDUZIONE ACQUEDOTTO IN PROGETTO IN GHISA SFEROIDALE

rev.	data	descrizione	redatto	verificato	riesaminato	approvato
04						
03						
02						
01	Febbraio 2022	Seconda emissione	Cantagalli	Cantagalli	Vighini	Pesente
00	Dicembre 2021	Prima emissione	Cantagalli	Cantagalli	Vighini	Pesente

AqA — Gestore del Servizio Idrico Integrato

Via Taliercio, 3 - 46100 MANTOVA
tel 0376 412300

UFFICIO / SERVIZIO
INVESTIMENTI
Via Taliercio, 3 - 46100 MANTOVA
pec: aqapec@legalmail.it

N° COMMESSA
T5W045282003

TITOLO PROGETTO
ADDUTTRICE IDRICA VILLANOVA MAIARDINA - BANCOLE - MARMIROLO
LOTTO 2

• DEFINITIVO

UBICAZIONE
COMUNI DI PORTO M.NO E MARMIROLO - PROVINCIA DI MANTOVA

NOME DEL FILE
1951-D0-2D-CE-INQUADRAMENTI-IFC-211126.dwg

TITOLO DOCUMENTO
Stato di progetto - Planimetria generale

RIF. SW

N° DOCUMENTO
45282003 D PLA 14

PROGETTISTA
Ing. Matteo Cantagalli

alfa solutions
Area Engineering
Alfa Solutions S.p.A.
V.le Ramazzini 39D
42124 Reggio Emilia (RE)
Tel. 0522 550905
Fax 0522 550987
Email: info@studioalfa.it

CONSULENTI / ALTRI PROGETTISTI SPECIALISTI
Ing. Marco Fontana
Ing. Federica Campisano

RILIEVO
Geom. Matteo Paterlini

ALLEGATO

SCALA
1:5000

QUESTO DISEGNO E' PROPRIETA' RISERVATA DI TEA SPA, E NON PUO' ESSERE RICOPIATO, RIPRODOTTO O MOSTRATO A TERZI SENZA LA NOSTRA AUTORIZZAZIONE SCRITTA